


Ce plan ne peut être diffusé ou reproduit sans l'accord de la société EMAB. Toute validation du plan comprend que vous avez confirmé et vérifié l'exactitude des éléments inscrit. La société EMAB ne pourra effectuer de modification sur les éléments qu'après l'établissement d'un devis complémentaire.

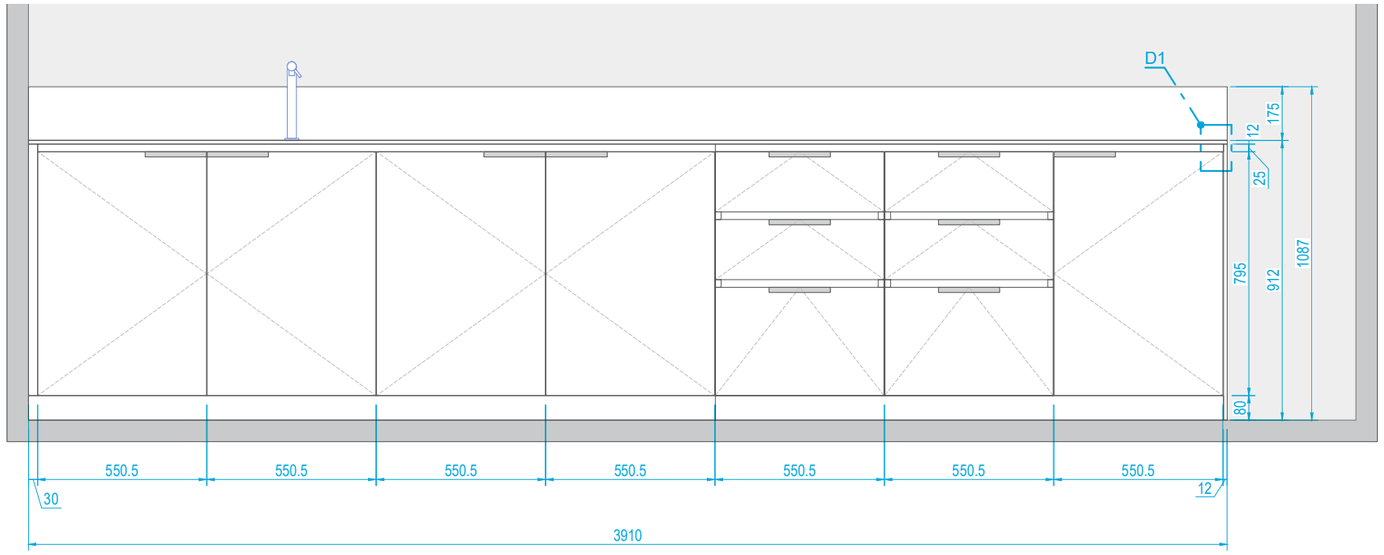


Détail 1 Ech 1:2

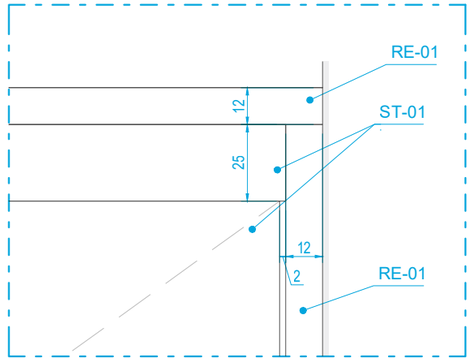

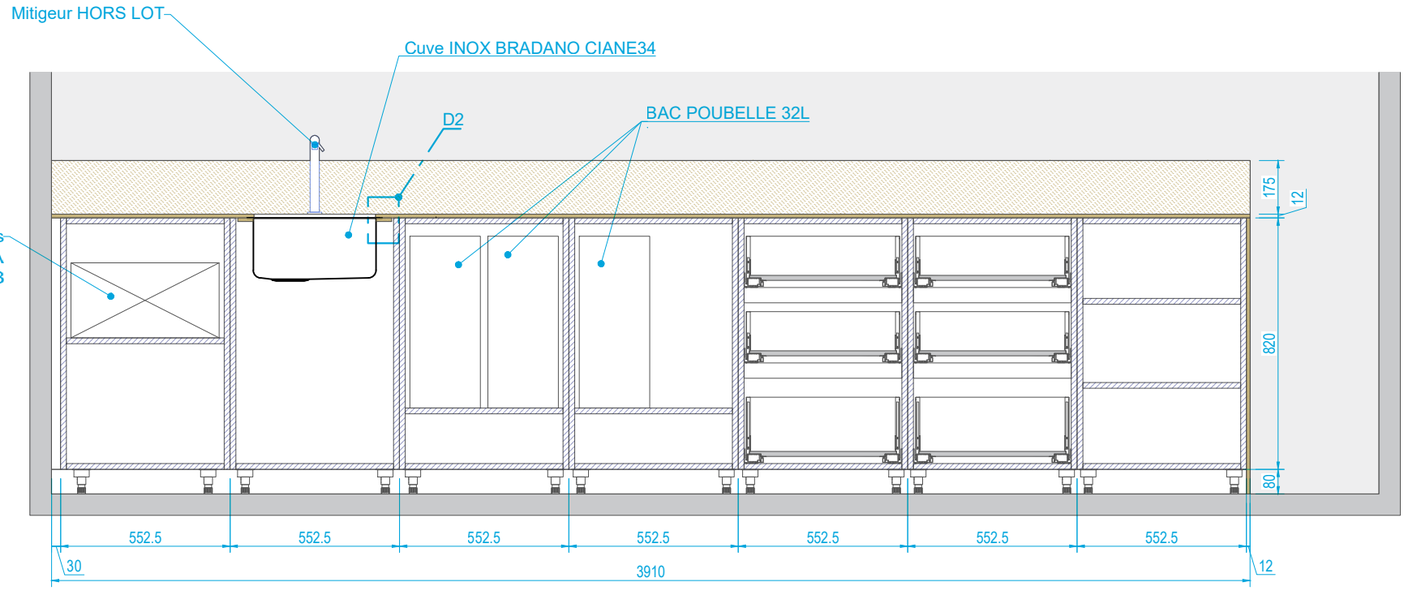


Détail 2 Ech 1:2

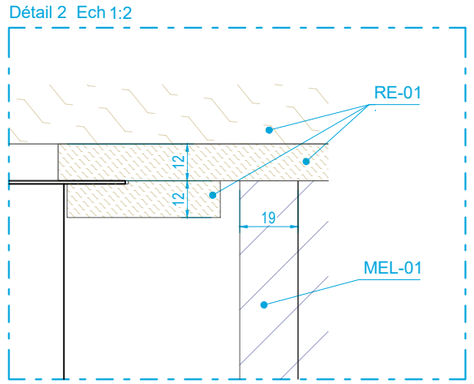

MATIERE	DENOMINATION	FABRICANT	REF_FOURNISSEUR	FINITION	EP
MELAMINE	MEL-01	EGGER	Blanc Kaolin U999	ST9	19.0
SUPPORT	AGGL-01	/	Agglo 16mm	BRUT	16.0
STRATIFIE	ST-01	FENIX	Bianco Male	/	1.0
RESINE	RE-01	KRION	Krion K-life	/	/
QUINCAILLERIE	QU-01	/	LA QUINCAILLERIE Prise de main 42828	Inox	/

N° Chantier :	Projet :	Nom du plan :	Zone:	Echelle :	Format :					Dessinateur :	Page:
213579	Les Plombiers	Espace Café	/	1:20	A3	Indice A	12/12/2024	Indice C	//	G.C	1/4
						Indice B	//	Indice D	//		
						Indice A conception / Indice B / correctif Indice C D frais d'étude complémentaire					


Ce plan ne peut être diffusé ou reproduit sans l'accord de la société EMAB. Toute validation du plan comprend que vous avez confirmé et vérifié l'exactitude des éléments inscrit. La société EMAB ne pourra effectuer de modification sur les éléments qu'après l'établissement d'un devis complémentaire.

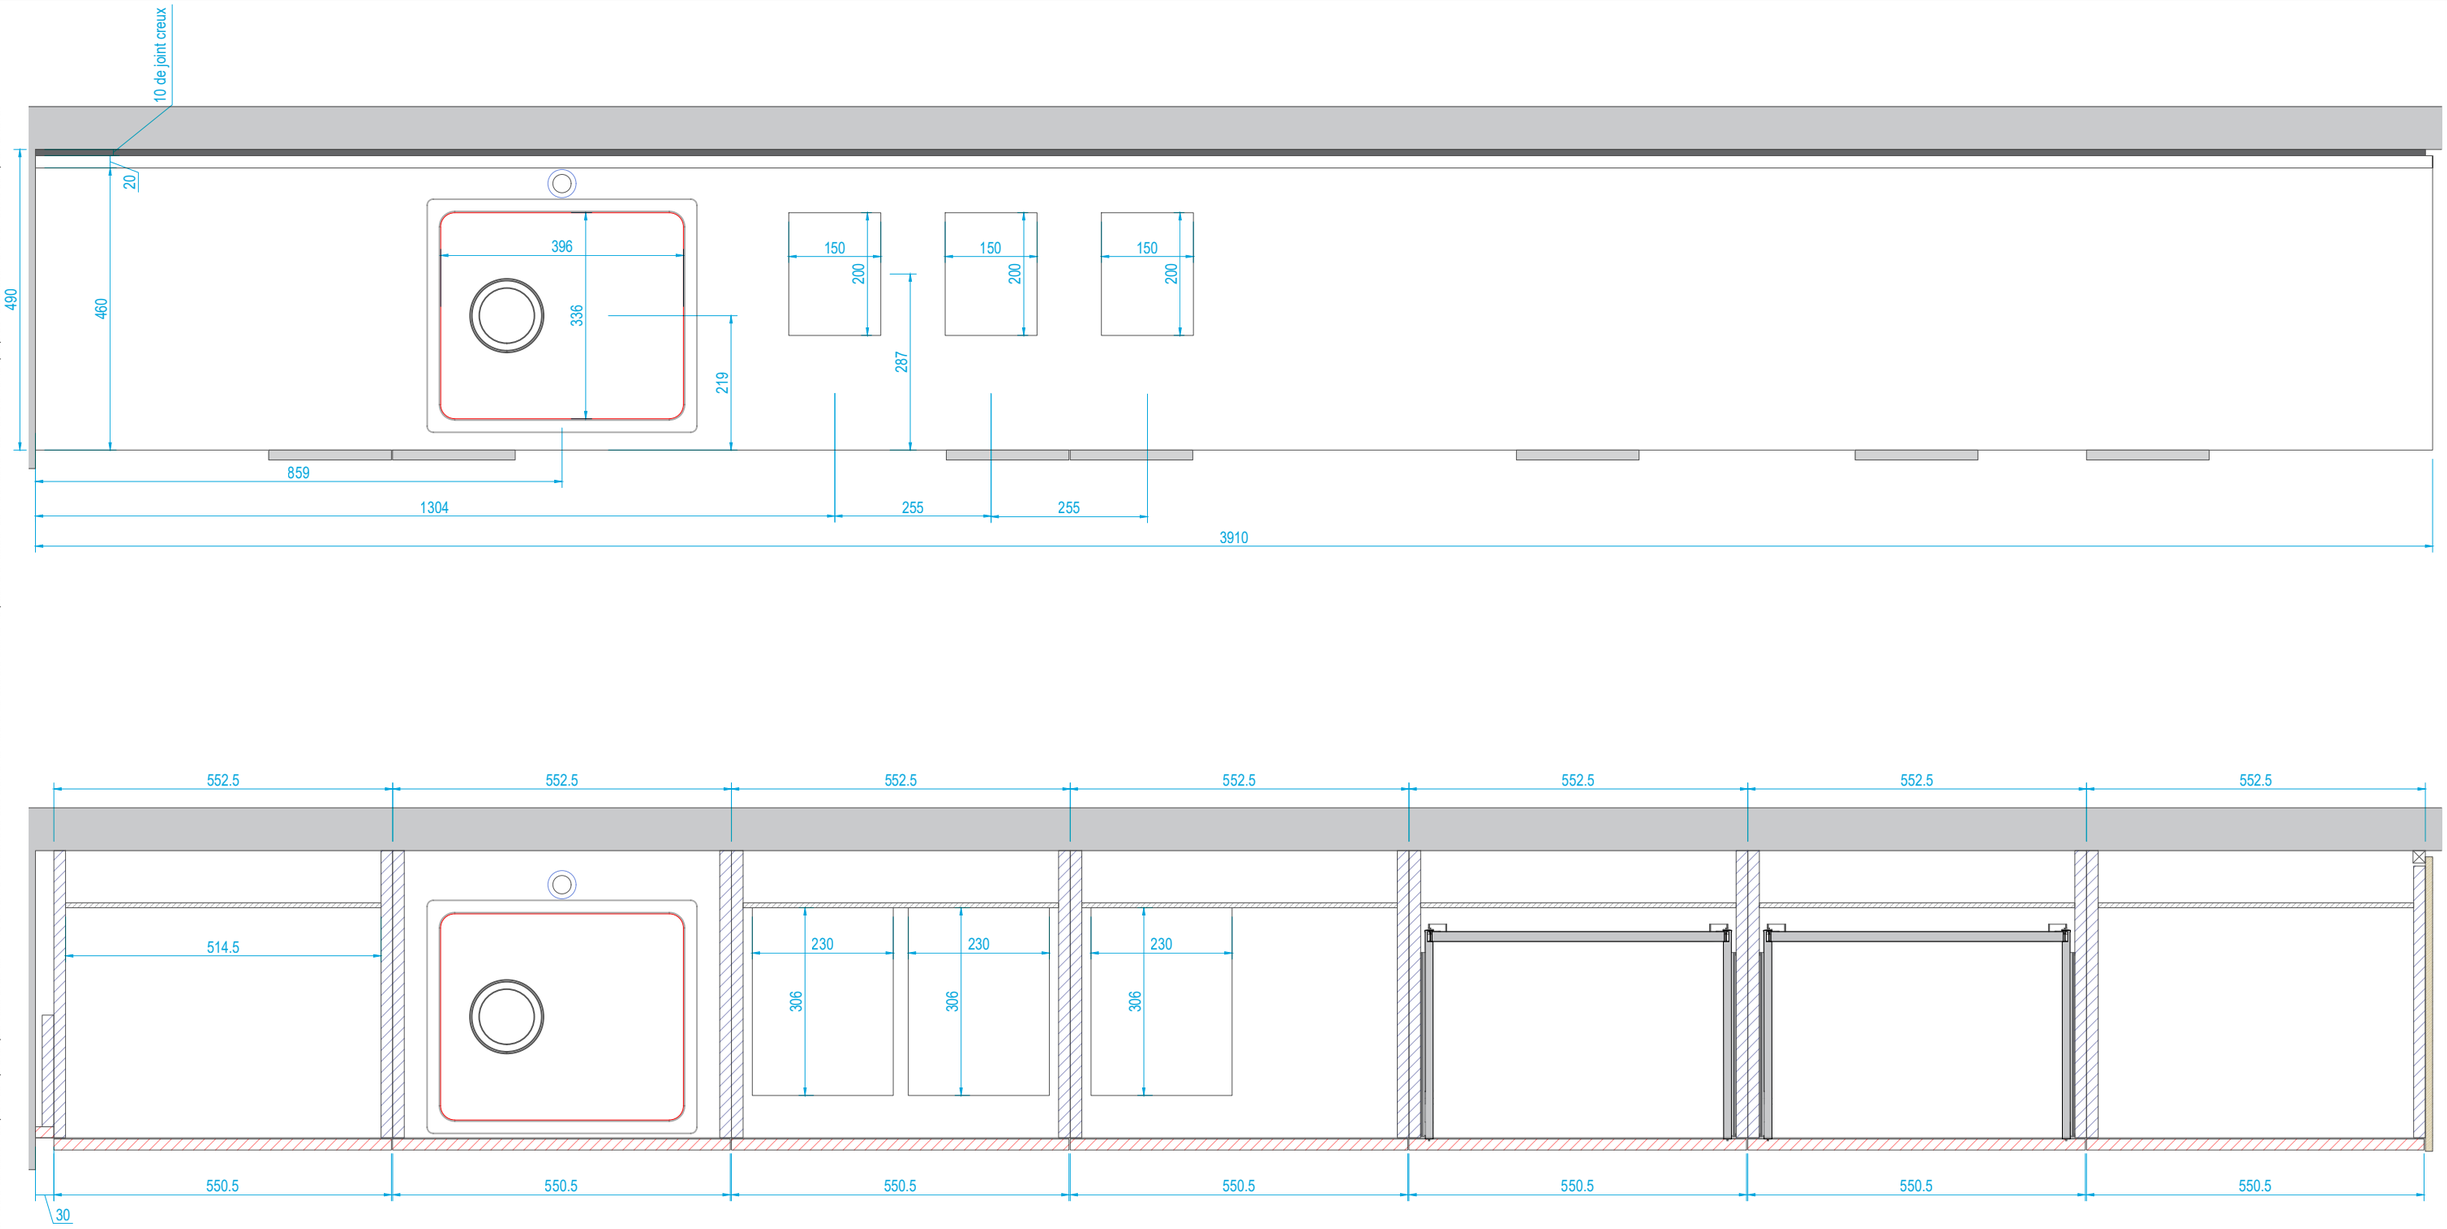



MATIERE	DENOMINATION	FABRICANT	REF_FOURNISSEUR	FINITION	EP
MELAMINE	MEL-01	EGGER	Blanc Kaolin U999	ST9	19.0
SUPPORT	AGGL-01	/	Agglo 16mm	BRUT	16.0
STRATIFIE	ST-01	FENIX	Bianco Male	/	1.0
RESINE	RE-01	KRION	Krion K-life	/	/
QUINCAILLERIE	QU-01	/	LA QUINCAILLERIE Prise de main 42828	Inox	/

N° Chantier :	Projet :	Nom du plan :	Zone:	Echelle :	Format :					Dessinateur :	Page:
213579	Les Plombiers	Espace Café	/	1:10	A3	Indice A	12/12/2024	Indice C	//	G.C	2/4
						Indice B	//	Indice D	//		
						Indice A conception / Indice B / correctif Indice C D frais d'étude complémentaire					


Ce plan ne peut être diffusé ou reproduit sans l'accord de la société EMAB. Toute validation du plan comprend que vous avez confirmé et vérifié l'exactitude des éléments inscrit. La société EMAB ne pourra effectuer de modification sur les éléments qu'après l'établissement d'un devis complémentaire.

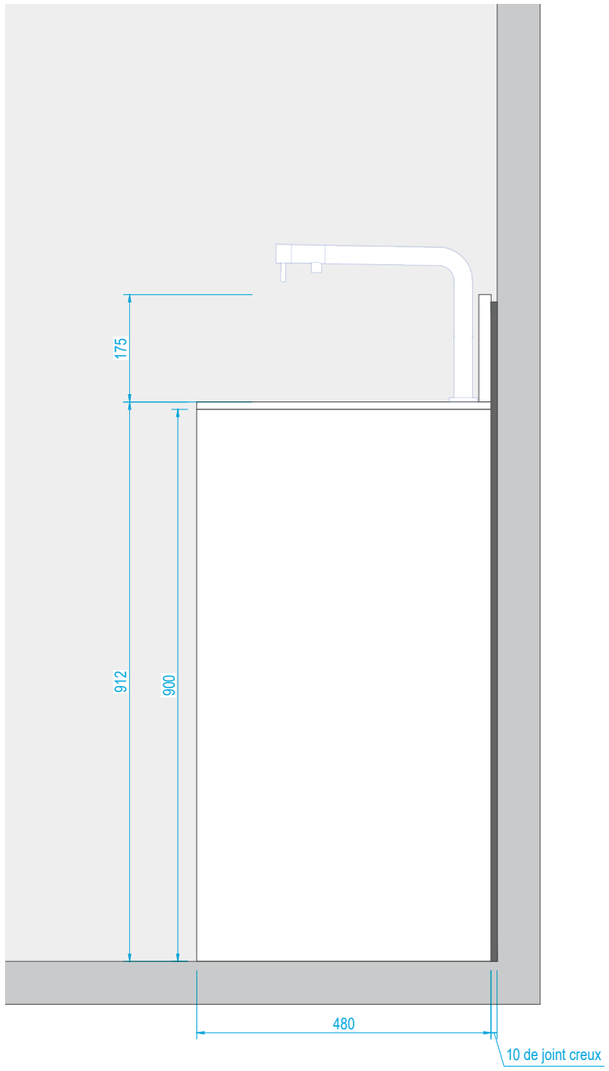

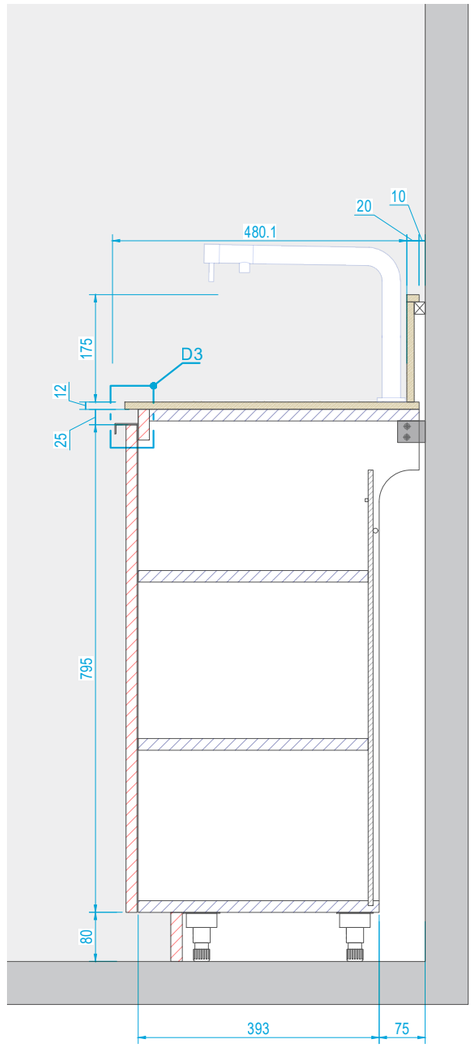


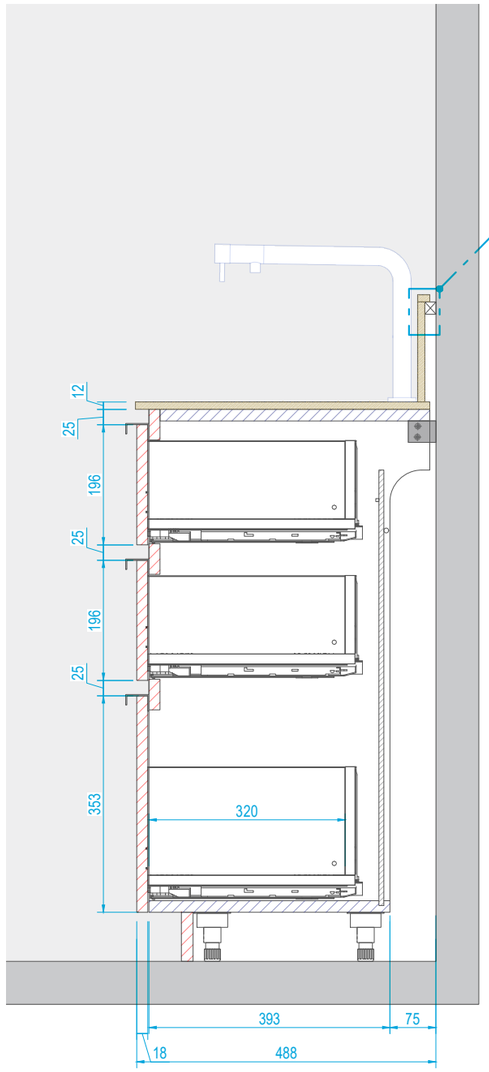

Détail 3 Ech 1:2

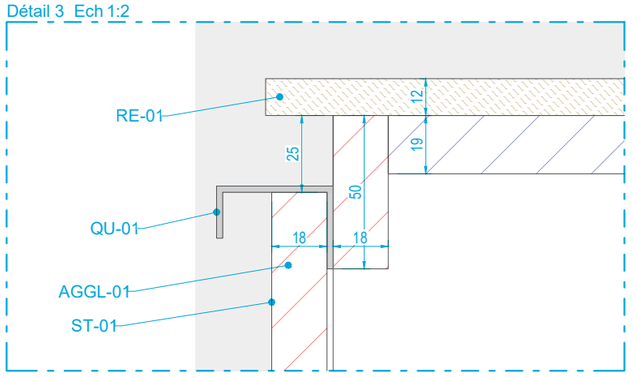


Détail 4 Ech 1:2

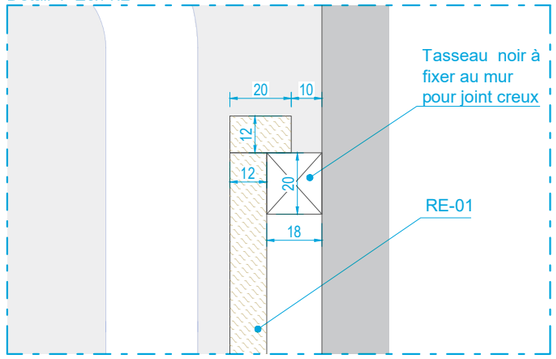



MATIERE	DENOMINATION	FABRICANT	REF_FOURNISSEUR	FINITION	EP
MELAMINE	MEL-01	EGGER	Blanc Kaolin U999	ST9	19.0
SUPPORT	AGGL-01	/	Agglo 16mm	BRUT	16.0
STRATIFIE	ST-01	FENIX	Bianco Male	/	1.0
RESINE	RE-01	KRION	Krion K-life	/	/
QUINCAILLERIE	QU-01	/	LA QUINCAILLERIE Prise de main 42828	Inox	/

N° Chantier :	Projet :	Nom du plan :	Zone:	Echelle :	Format :					Dessinateur :	Page:
213579	Les Plombiers	Espace Café	/	1:10	A3	Indice A	12/12/2024	Indice C	//	G.C	3/4
						Indice B	//	Indice D	//		
						Indice A conception / Indice B / correctif Indice C D frais d'étude complémentaire					


Ce plan ne peut être diffusé ou reproduit sans l'accord de la société EMAB. Toute validation du plan comprend que vous avez confirmé et vérifié l'exactitude des éléments inscrit. La société EMAB ne pourra effectuer de modification sur les éléments qu'après l'établissement d'un devis complémentaire.

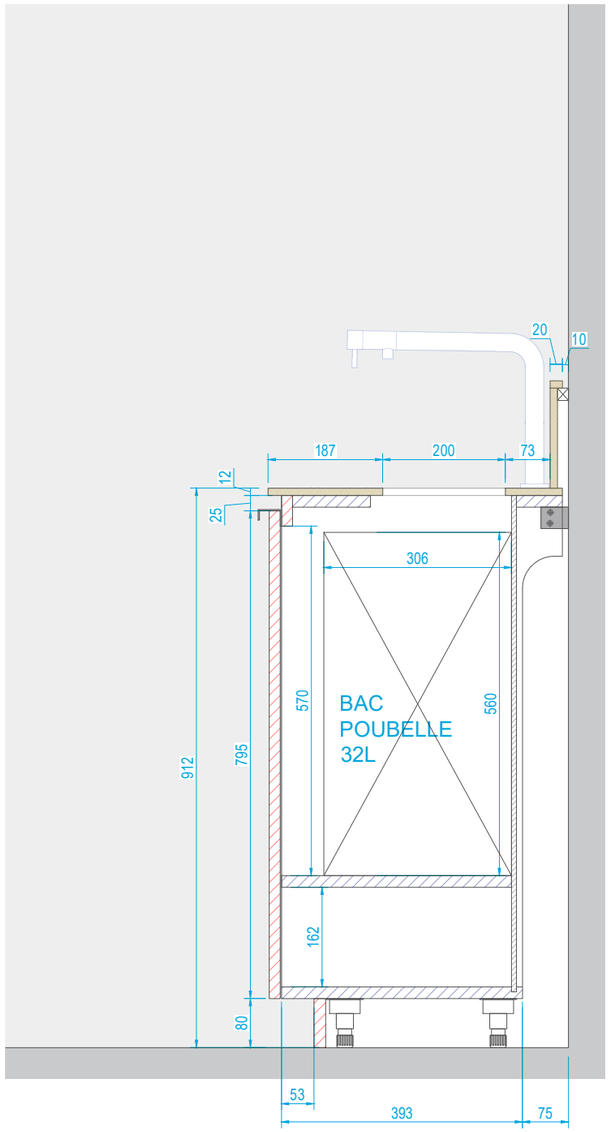

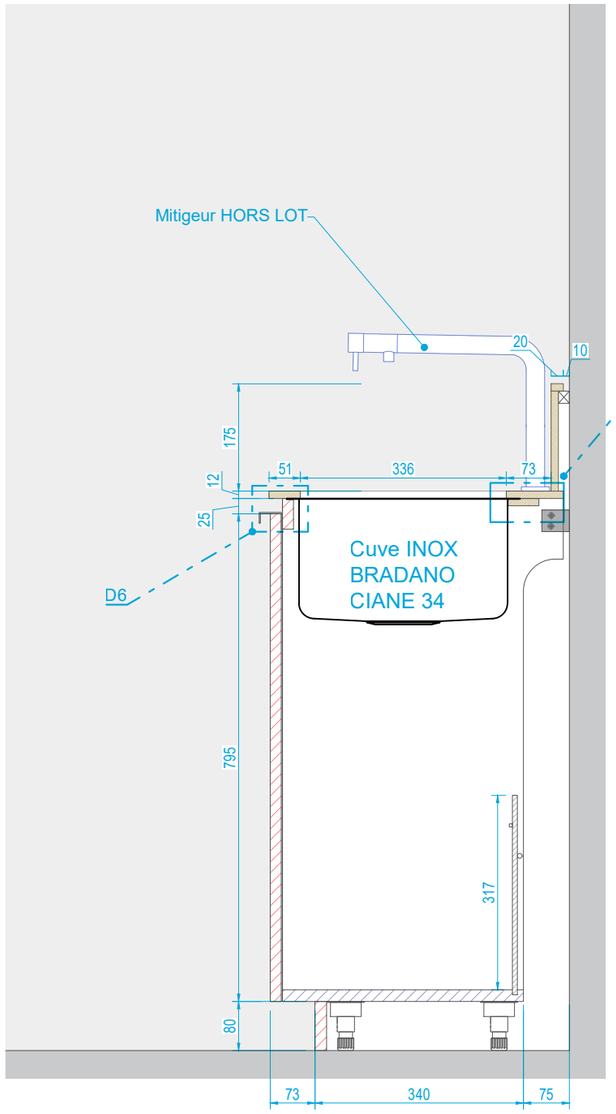


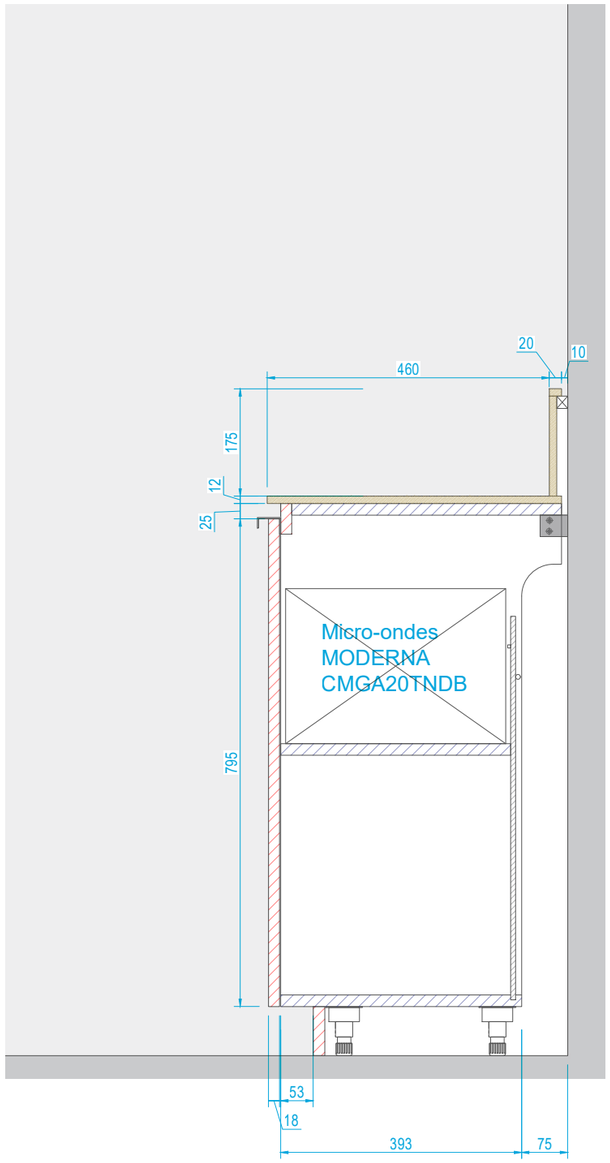

Détail 5 Ech 1:1

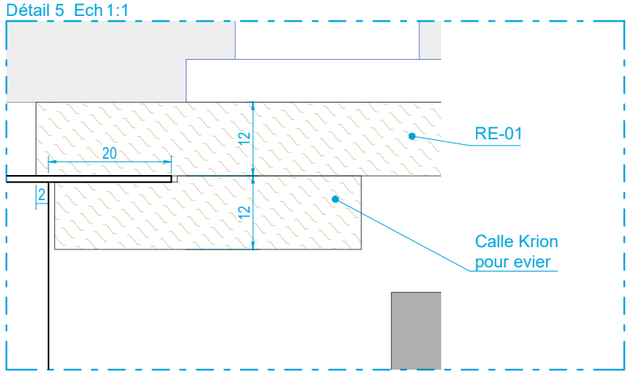

Détail 5 Ech 1:1

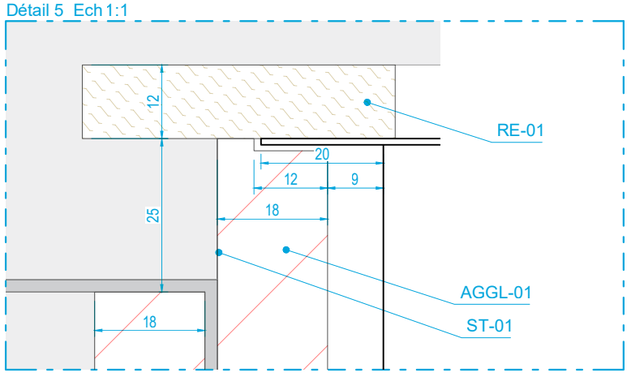

MATIERE	DENOMINATION	FABRICANT	REF_FOURNISSEUR	FINITION	EP
MELAMINE	MEL-01	EGGER	Blanc Kaolin U999	ST9	19.0
SUPPORT	AGGL-01	/	Agglo 16mm	BRUT	16.0
STRATIFIE	ST-01	FENIX	Bianco Male	/	1.0
RESINE	RE-01	KRION	Krion K-life	/	/
QUINCAILLERIE	QU-01	/	LA QUINCAILLERIE Prise de main 42828	Inox	/

N° Chantier :	Projet :	Nom du plan :	Zone:	Echelle :	Format :					Dessinateur :	Page:
213579	Les Plombiers	Espace Café	/	1:10	A3	Indice A	12/12/2024	Indice C	//	G.C	4/4
						Indice B	//	Indice D	//		
						Indice A conception / Indice B / correctif Indice C D frais d'étude complémentaire					