



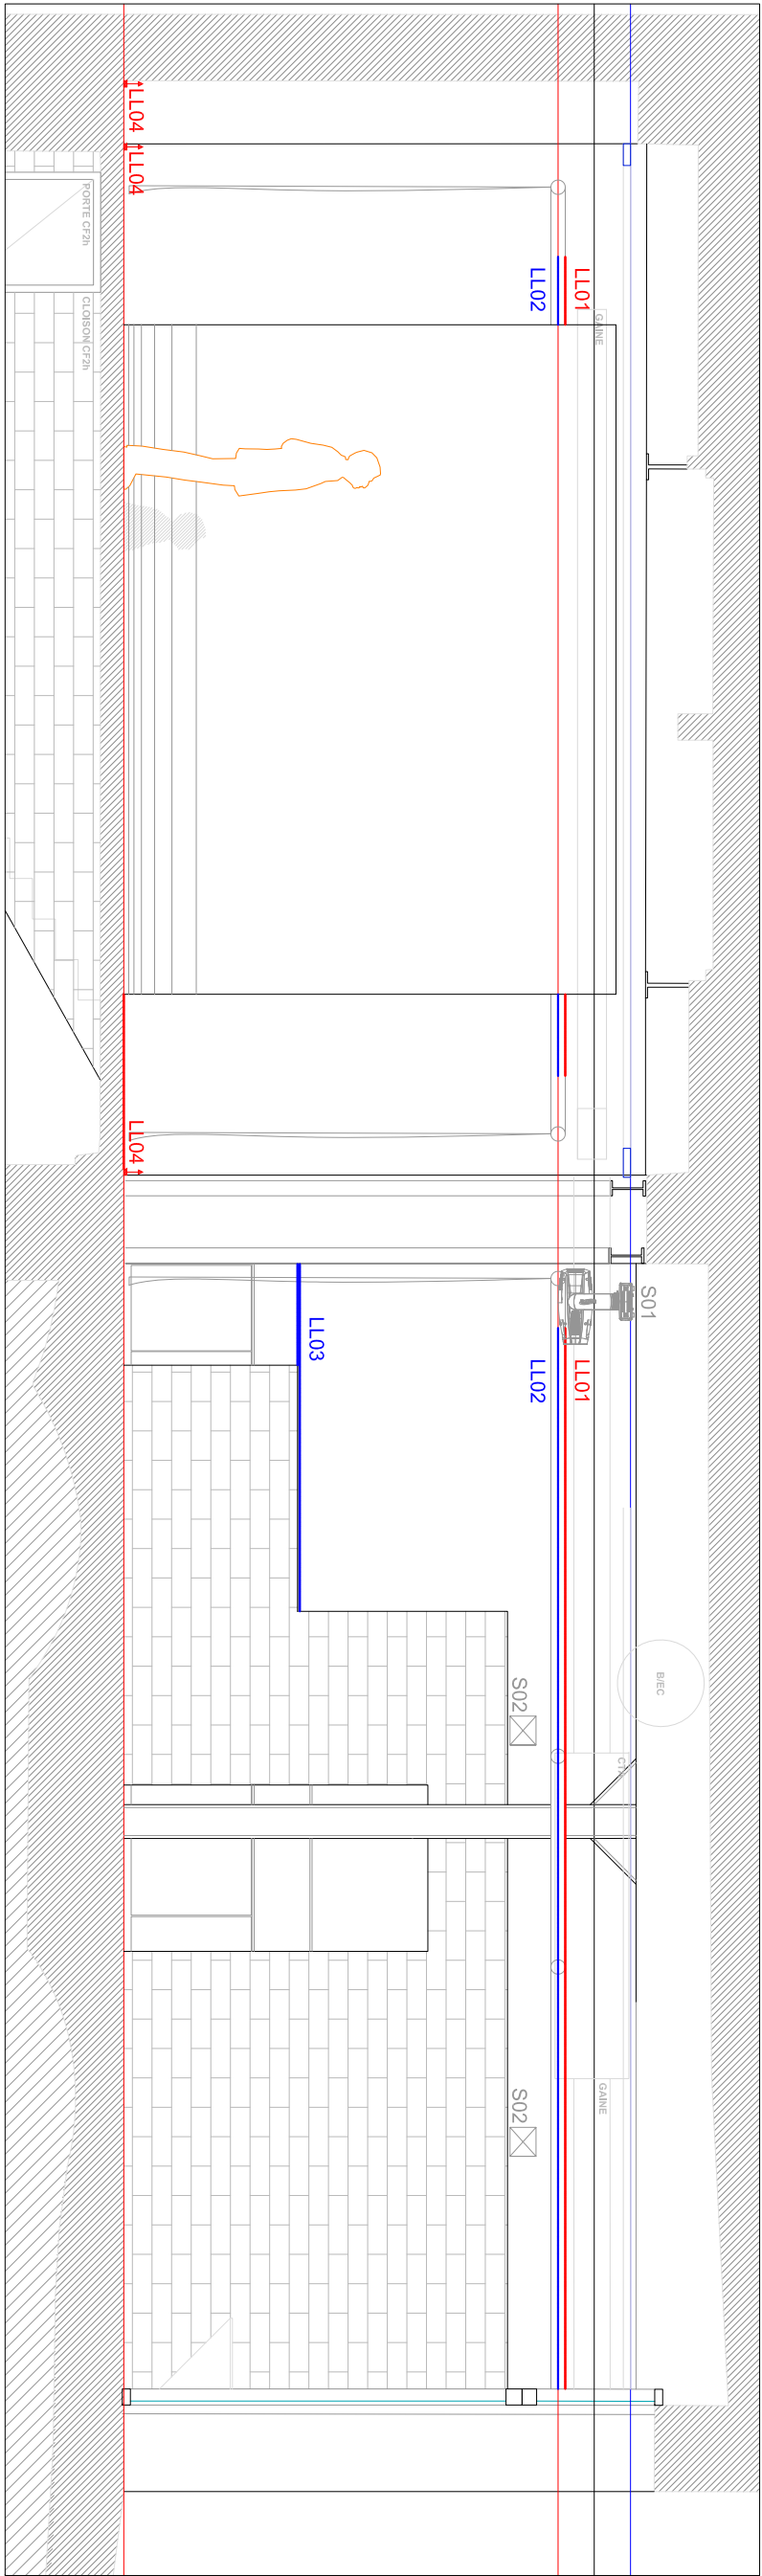


Coupe ECH.1/50

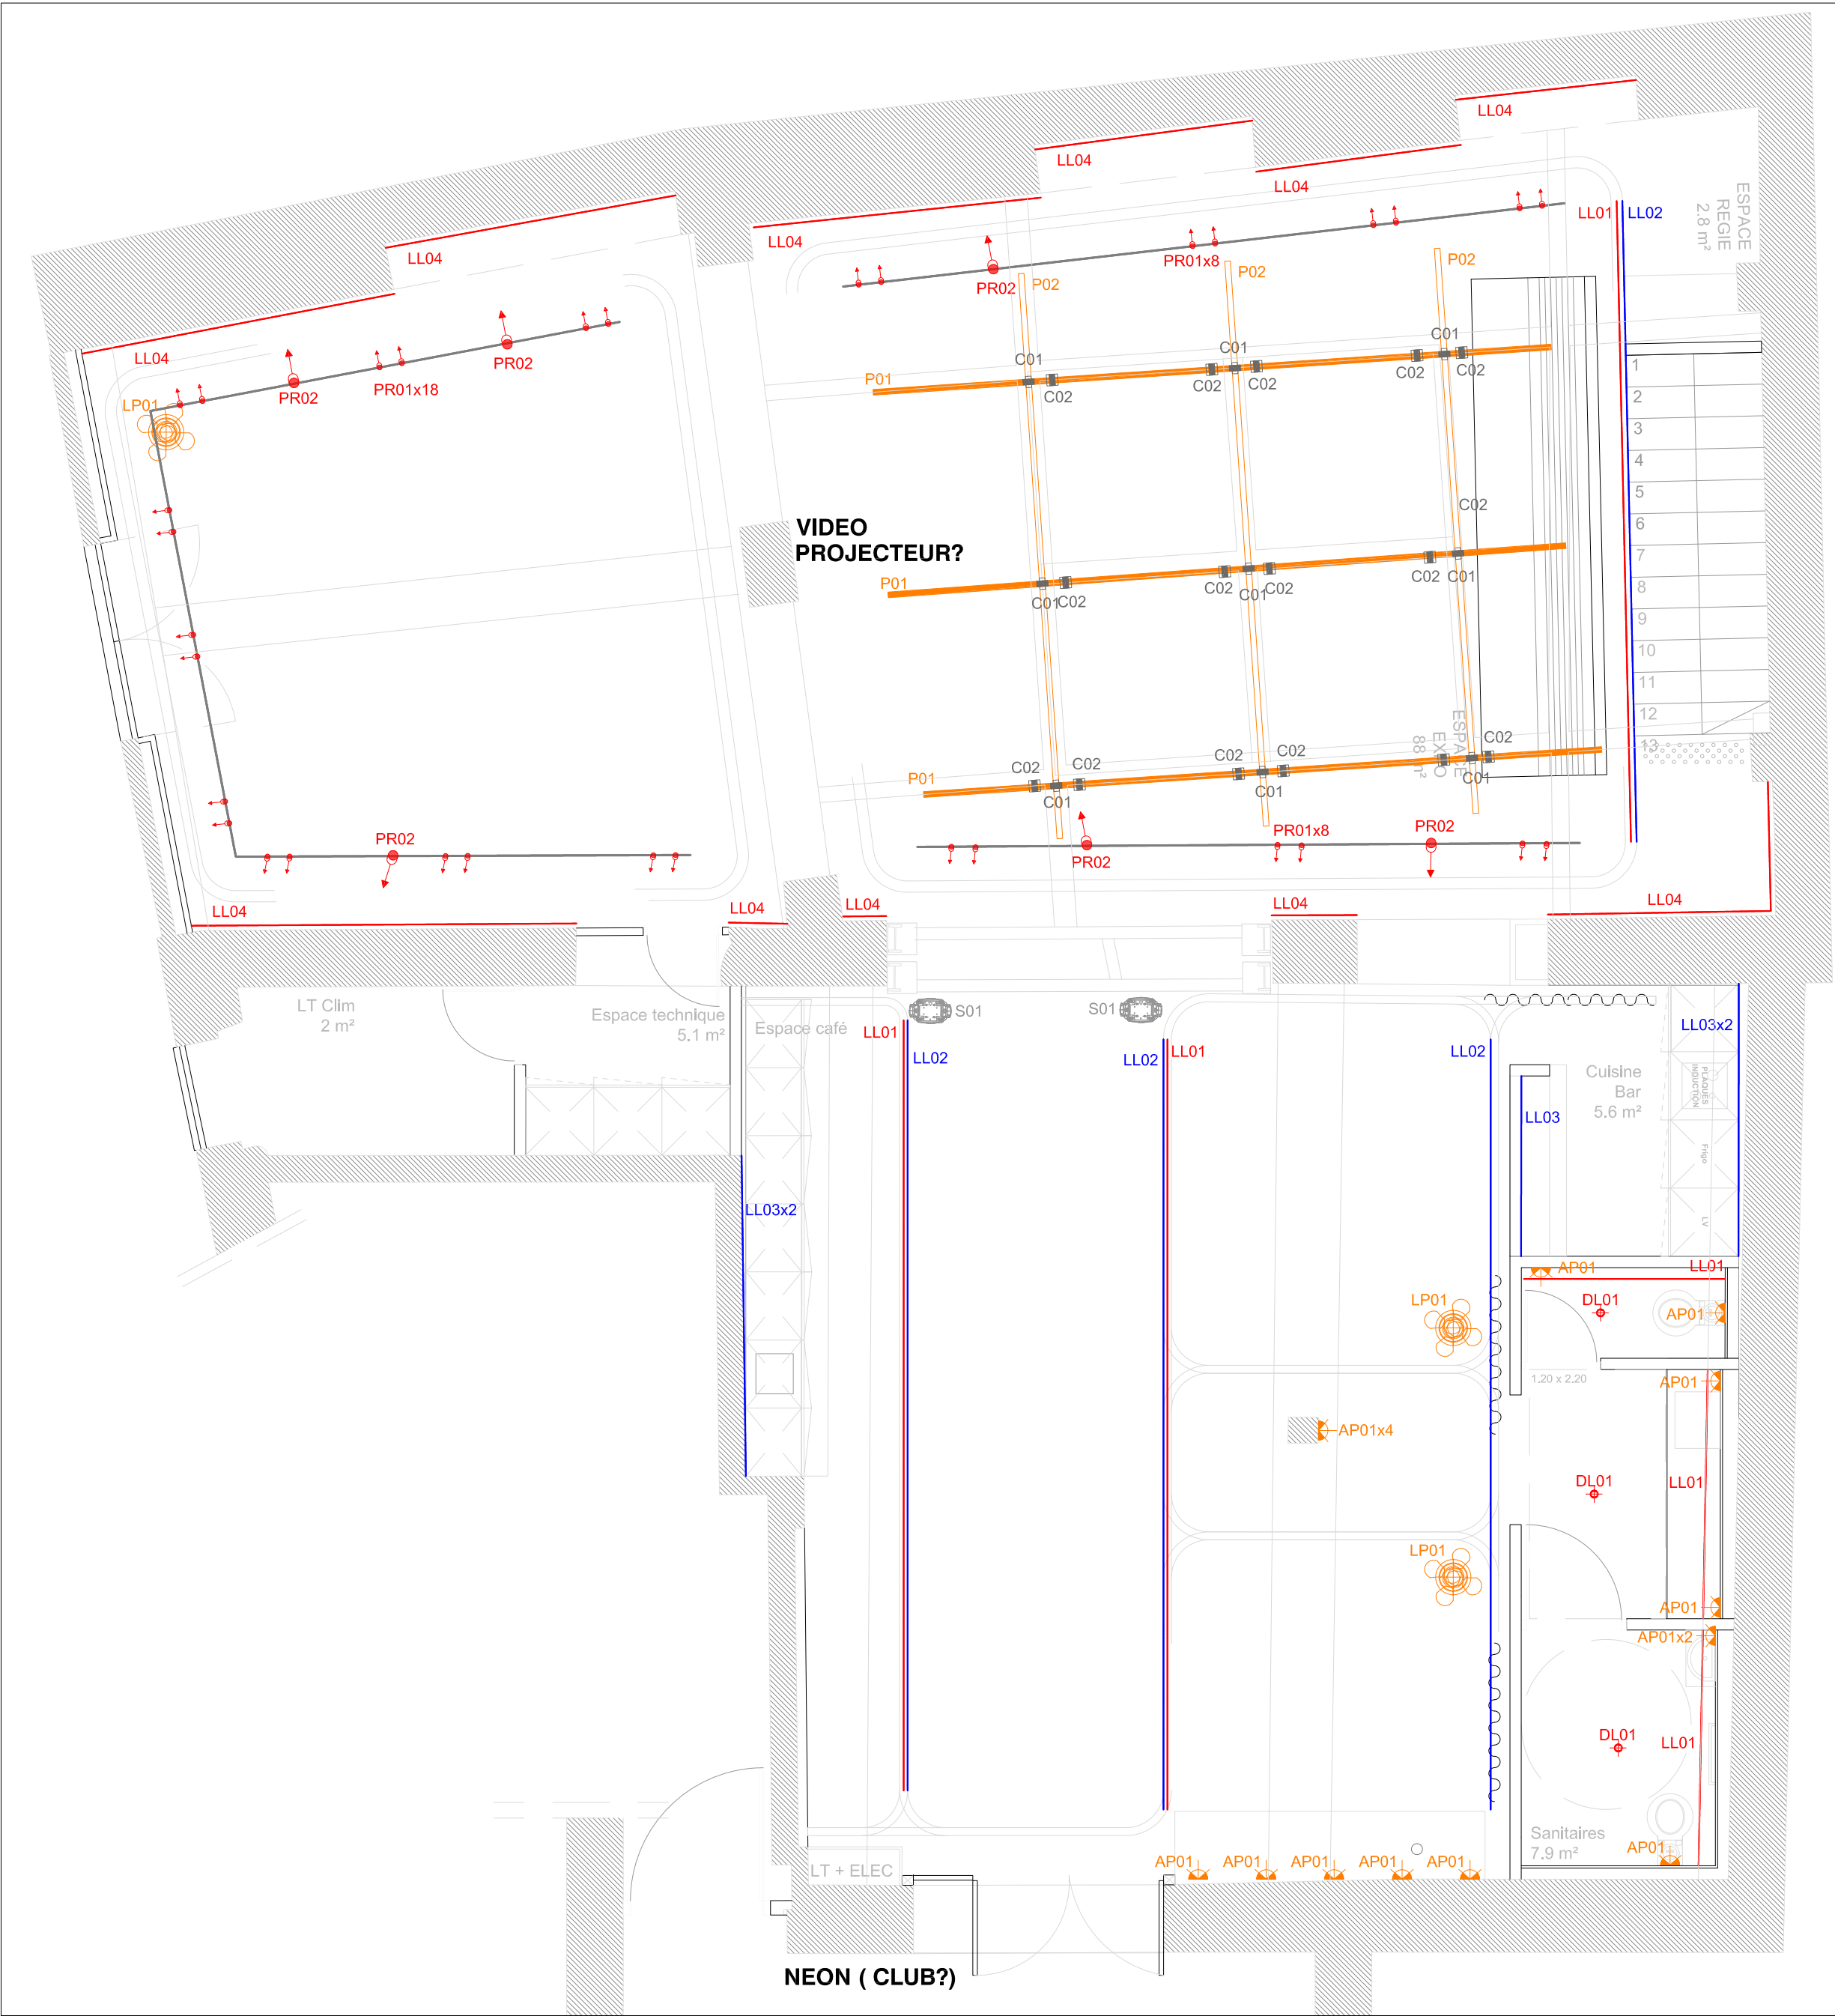

Plan ECH.1/50

ECLAIRAGE INTERIEUR		
DOWNLIGHT		
DL01	DL01 Downlight fixe rond encastré plafond T2700°K 52° 13W	DGA LIGHTING Ariel AF + nid d'abeille + anneau décoratif
LINEAIRE		
LL01	LL01 Lineaire LED Uplight Tringle et corniche RGBW 180° 10W/m	CANAL LED Neon flex silicone top view
LL02	LL02 Lineaire LED Tringle 1800k-3000K 90° 23W/m	Atea Cobe H + nid d'abeille + capot diffusant
LL03	LL03 Lineaire LED Cuisine et bar RGBW 180° 10W/m	CANAL LED Neon flex silicone top view
LL04	LL04 Lineaire LED Uplight Plinthe 1800-3000K 30° 23W/m	Atea Cobe H + IP54 + nid d'abeille + capot diffusant
PROJECTEUR		
PR01	PR01 Projecteur suspendu sur rail Plafond T1800-3000°K jeu d'optique* 6 ou 13W	CLS Jade tunable white
PR02	PR02 Projecteur suspendu sur rail Plafond T1800-3000°K jeu d'optique* 23 ou 32W	LUMEN AT WORK Tracking museum
PR03	PR03 Mini projecteur Corniche plafond T2700°K 10° 2W	DGA Lighting Mini tini
APPLIQUE		
AP01	AP01 Applique murale T2700°K Ampoule LED 5 ou 7W	CREATIVE CABLE S14d IP44 30 ou 50cm
LAMPE SUR PIED		
LP01	LP01 Lampe sur pied T°K Ampoule ou LED W	Design à définir Ampoule à définir

PROJECTEUR SCENIQUE		
S01	S01 - Option Projecteur automatique DMX Beam LED 400W	ELATION Fuzze SPX (ou MARTIN Mac Aura)
S02	S02 - Option Projecteur à effet DMX Eau LED 40W	CHAUVET Abyss 2
GRILL TECHNIQUE		
P01	P01 Tube acier 6m D=50mm	MARQUE Référence
P02	P02 Tube acier 5m D=50mm	MARQUE Référence
E01	E01 Multiprises électrique 3x16a (3 poles)	MARQUE Référence
C01	C01 Collier tournant pour tube D=50mm	Entraxe et référence à définir
C02	C02 Support IPN pour tube D=50mm	Entraxe et référence à définir

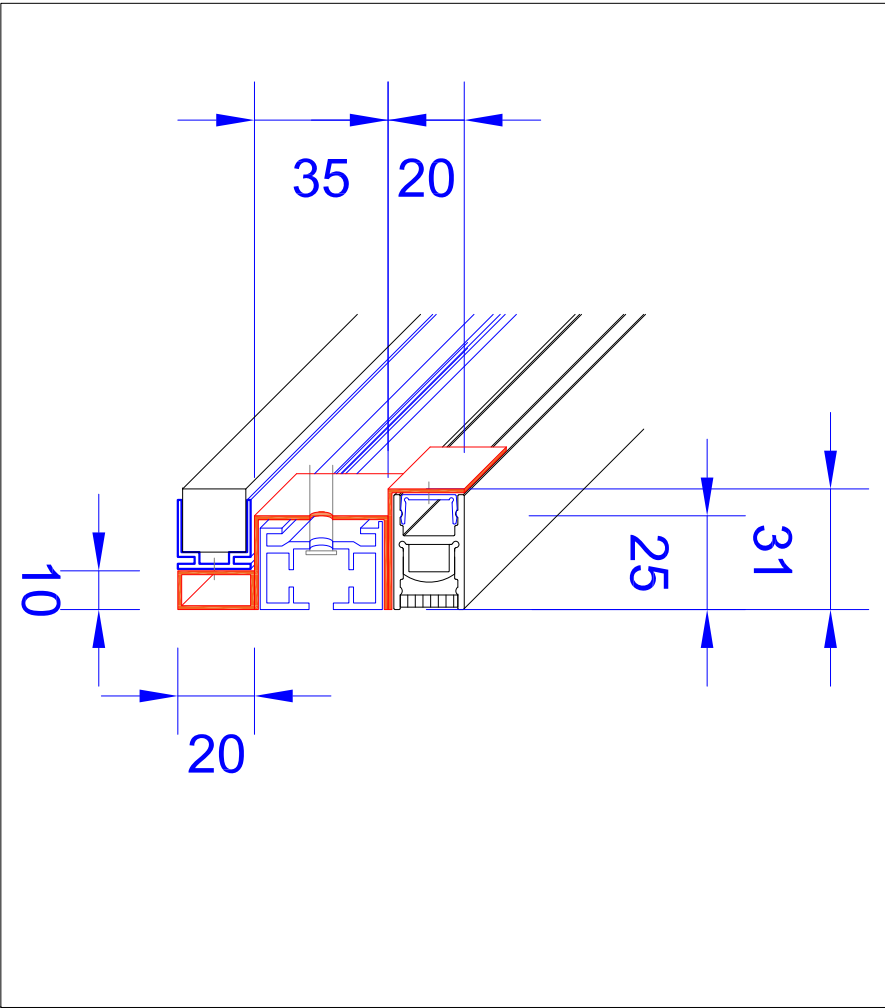

Principe tringle