


Ce plan ne peut être diffusé ou reproduit sans l'accord de la société EMAB. Toute validation du plan comprend que vous avez confirmé et vérifié l'exactitude des éléments inscrit. La société EMAB ne pourra effectuer de modification sur les éléments qu'après l'établissement d'un devis complémentaire.

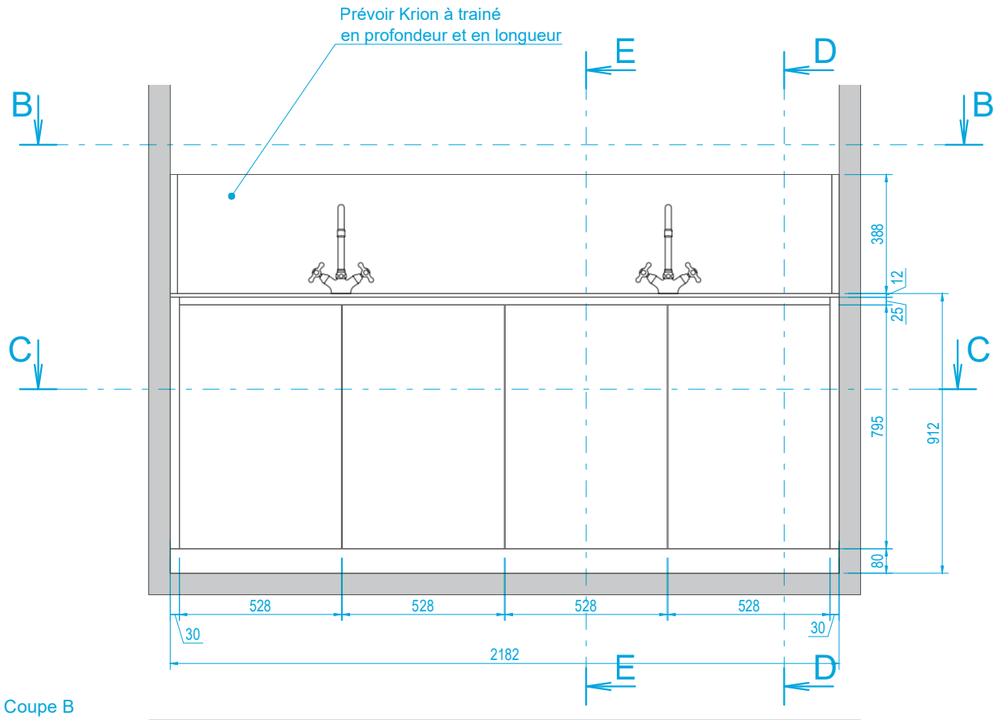


Coupe A

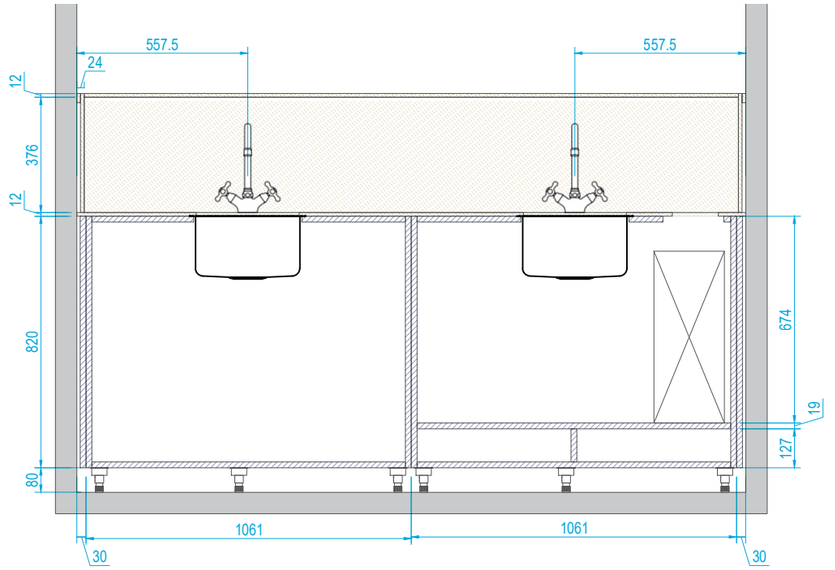


Coupe B

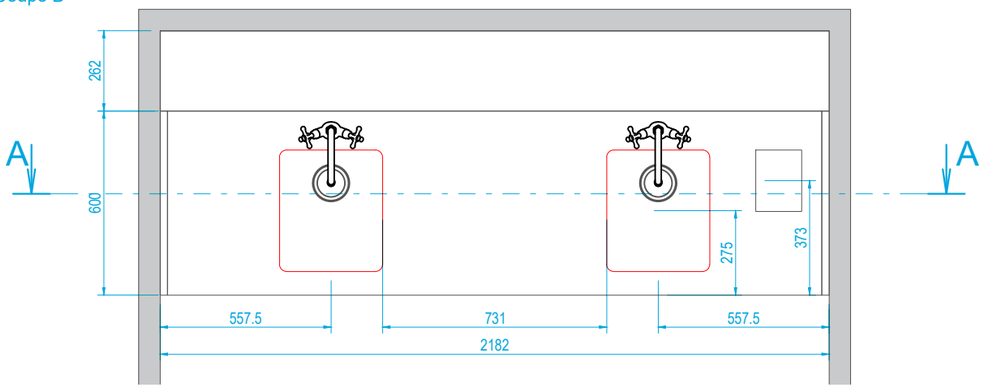

Coupe C

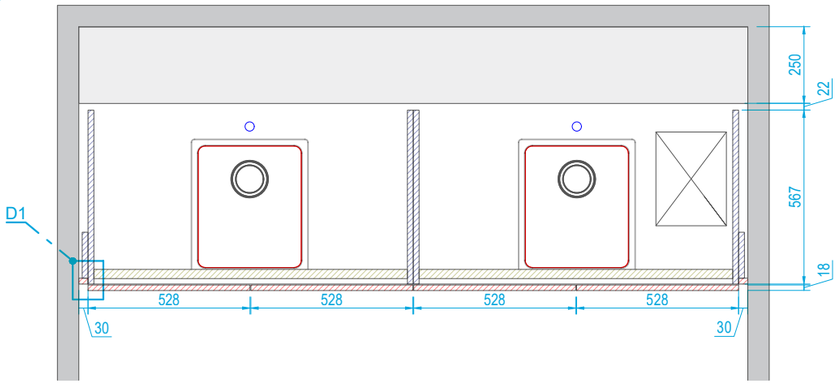

Détail 1 Ech 1:2

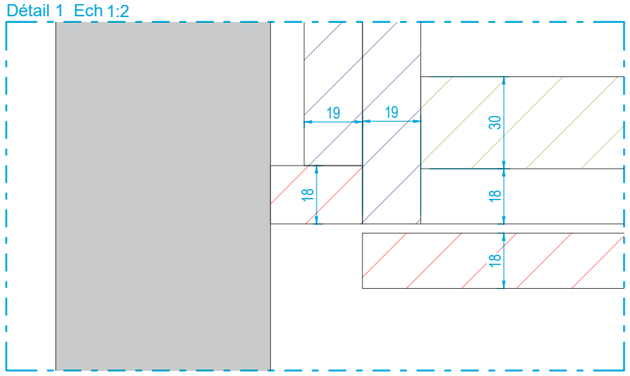


MATIERE	CC	DENOMINATION	FABRICANT	REF_FOURNISSEUR	FINITION	EP
MELAMINE		MEL-01	EGGER	Blanc Hydro Kaolin U999	ST9	19.0
SUPPORT		AGGL-01	/	Agglo 16mm	BRUT	16.0
SUPPORT		CP-01	/	CP30mm	BRUT	30.0
STRATIFIE		ST-01	FENIX	Bianco Male	/	1.0
RESINE		RE-01	KRION	Krion K-life	/	/
QUINCAILLERIE		QU-01	/	LA QUINCAILLERIE Prise de main 42828	Inox	/

N° Chantier :	Projet :	Nom du plan :	Zone:	Echelle :	Format :					Dessinateur :	Page:
213579	Les Plombiers	Sanitaires	/	1:20	A3	Indice A	20/12/2024	Indice C	//	G.C	1/3
						Indice B	//	Indice D	//		


Indice A conception / Indice B / correctif Indice C D frais d'étude complémentaire

Ce plan ne peut être diffusé ou reproduit sans l'accord de la société EMAB. Toute validation du plan comprend que vous avez confirmé et vérifié l'exactitude des éléments inscrit. La société EMAB ne pourra effectuer de modification sur les éléments qu'après l'établissement d'un devis complémentaire.


Coupe D

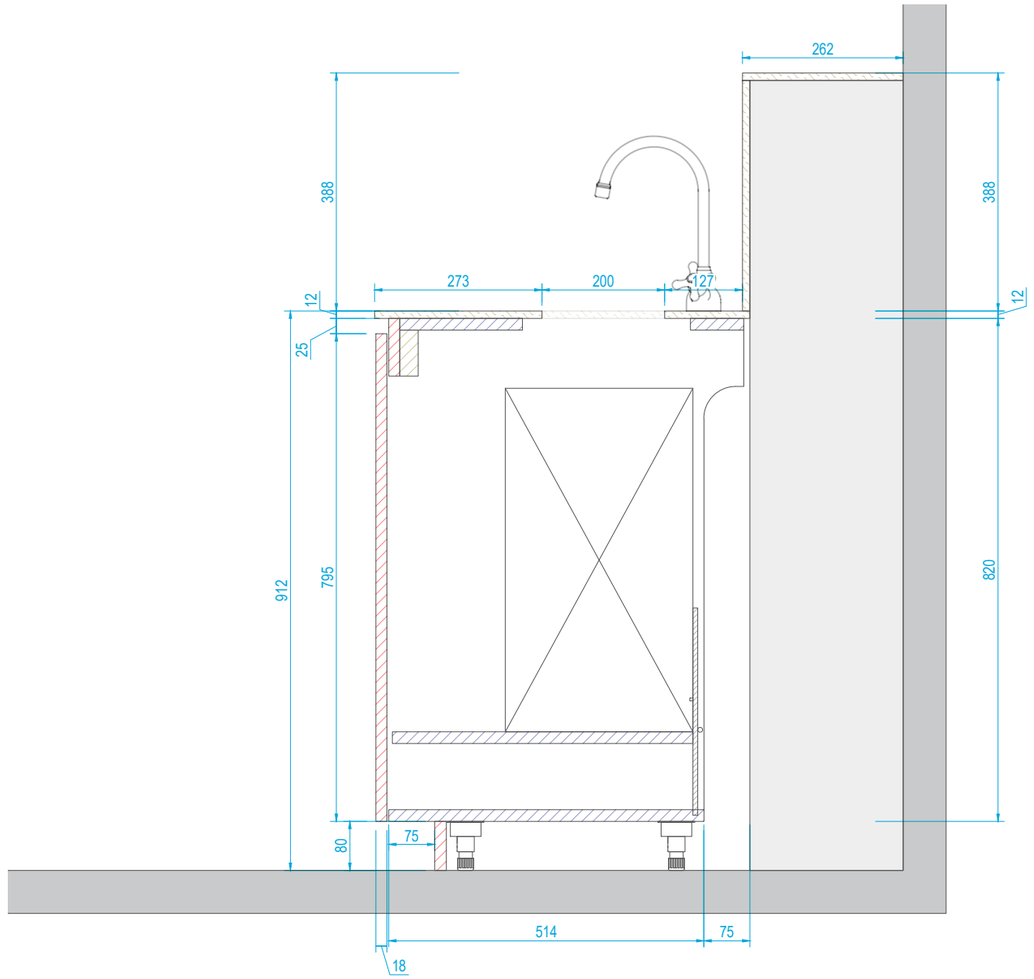

Coupe E

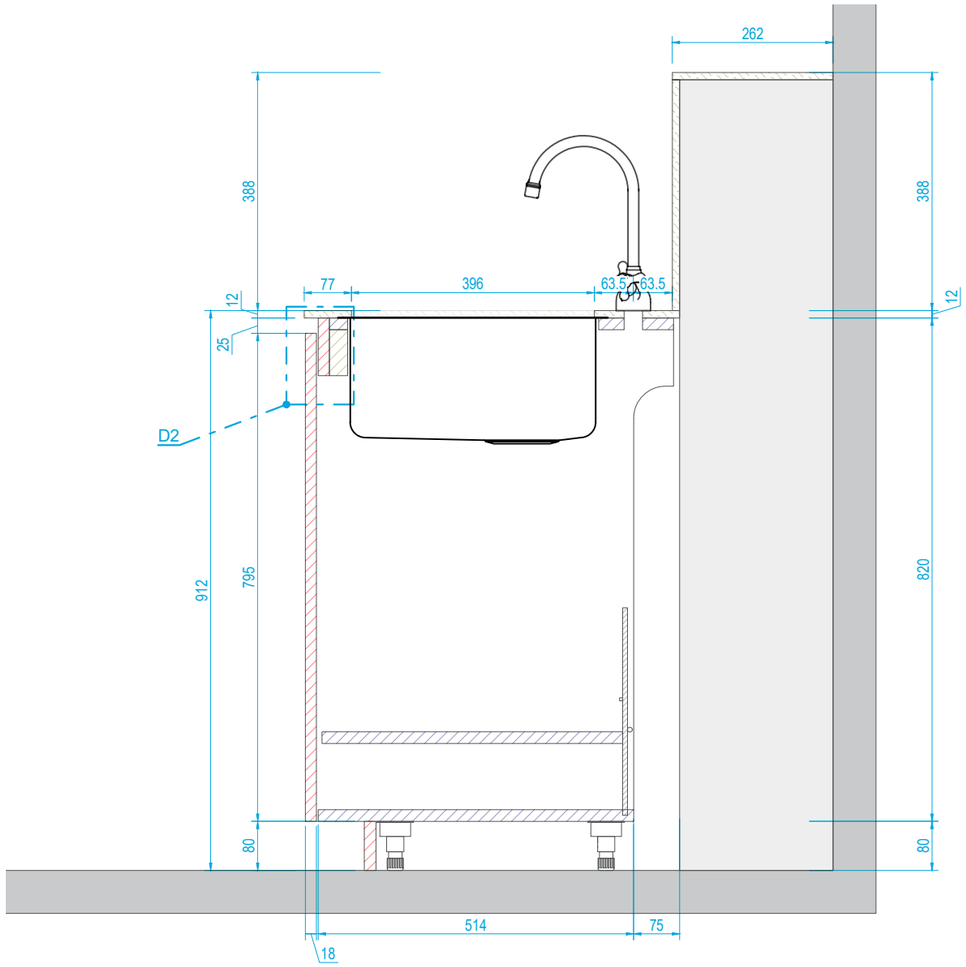

Détail 2 Ech 1:2

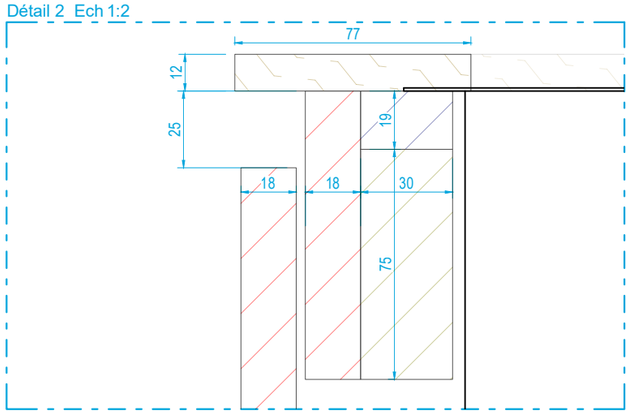


MATIERE	CC	DENOMINATION	FABRICANT	REF_FOURNISSEUR	FINITION	EP
MELAMINE		MEL-01	EGGER	Blanc Hydro Kaolin U999	ST9	19.0
SUPPORT		AGGL-01	/	Agglo 16mm	BRUT	16.0
SUPPORT		CP-01	/	CP30mm	BRUT	30.0
STRATIFIE		ST-01	FENIX	Bianco Male	/	1.0
RESINE		RE-01	KRION	Krion K-life	/	/
QUINCAILLERIE		QU-01	/	LA QUINCAILLERIE Prise de main 42828	Inox	/

N° Chantier :	Projet :	Nom du plan :	Zone:	Echelle :	Format :					Dessinateur :	Page:
213579	Les Plombiers	Sanitaires	/	1:20	A3	Indice A	20/12/2024	Indice C	//	G.C	2/3
						Indice B	//	Indice D	//		
						Indice A conception / Indice B / correctif Indice C D frais d'étude complémentaire					

Ce plan ne peut être diffusé ou reproduit sans l'accord de la société EMAB. Toute validation du plan comprend que vous avez confirmé et vérifié l'exactitude des éléments inscrit. La société EMAB ne pourra effectuer de modification sur les éléments qu'après l'établissement d'un devis complémentaire.

Découpe Plan de travail

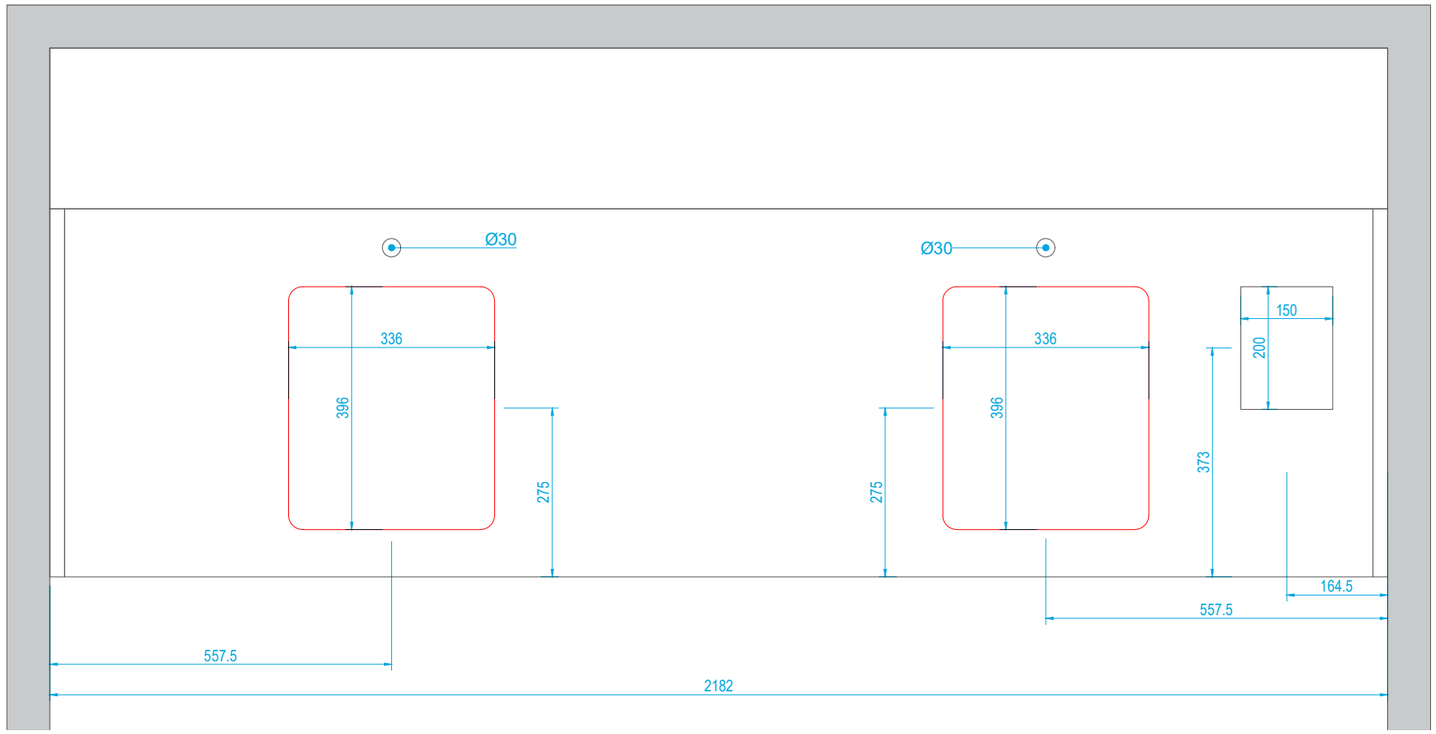

MATIERE	CC	DENOMINATION	FABRICANT	REF_FOURNISSEUR	FINITION	EP
MELAMINE		MEL-01	EGGER	Blanc Hydro Kaolin U999	ST9	19.0
SUPPORT		AGGL-01	/	Agglo 16mm	BRUT	16.0
SUPPORT		CP-01	/	CP30mm	BRUT	30.0
STRATIFIE		ST-01	FENIX	Bianco Male	/	1.0
RESINE		RE-01	KRION	Krion K-life	/	/
QUINCAILLERIE		QU-01	/	LA QUINCAILLERIE Prise de main 42828	Inox	/

N° Chantier :	Projet :	Nom du plan :	Zone:	Echelle :	Format :					Dessinateur :	Page:
213579	Les Plombiers	Sanitaires	/	1:20	A3	Indice A	20/12/2024	Indice C	//	G.C	3/3
						Indice B	//	Indice D	//		
						Indice A conception / Indice B / correctif Indice C D frais d'étude complémentaire					